


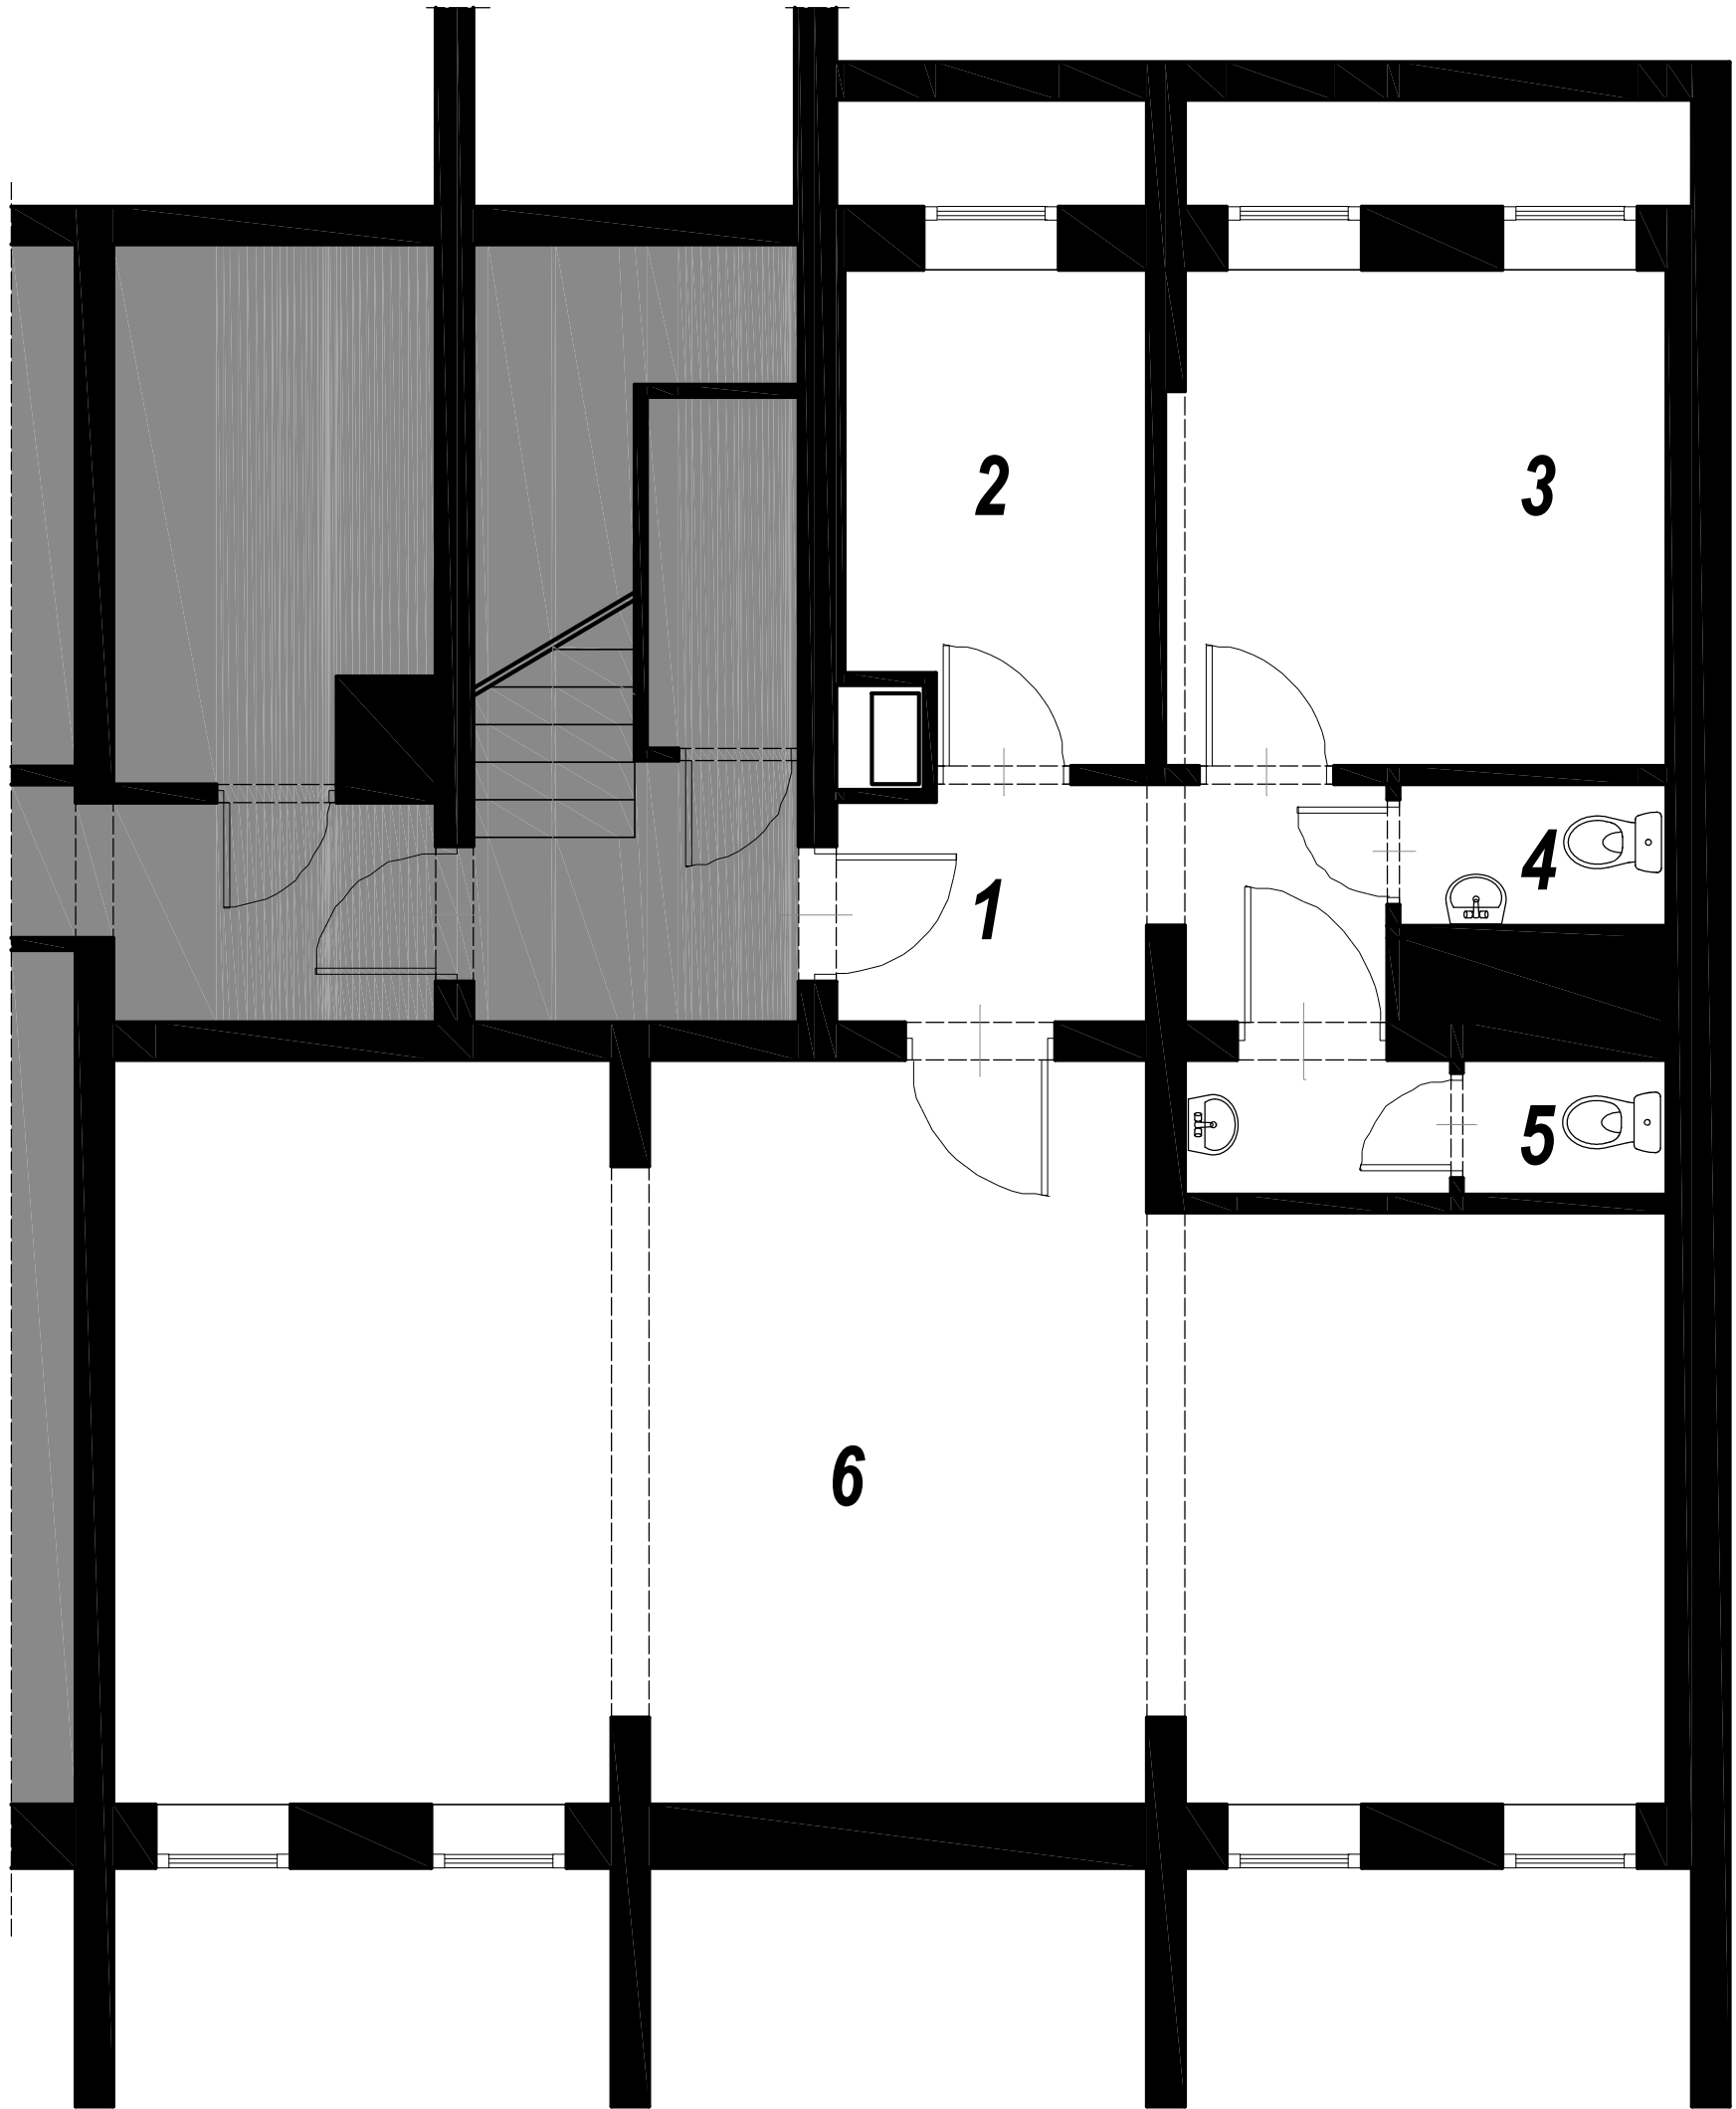

**Zestawienie powierzchni
pomieszczeń lokalu usługowego**

1.	Komunikacja
2.	Biuro
3.	Biuro
4.	WC
5.	WC
6.	Świetlica
Powierzchnia użytkowa lokalu: 78,60m ²	

