



SPÓŁDZIELNIA MIESZKANIOWA W NOWYM TOMYŚLU
64-300 NOWY TOMYŚL, OS. STEFANA BATOREGO 32

Sprzedaż tel. 61.44.37.822 www.smnt.pl
fax. 61.44.22.093 smnt@smnt.pl

Osiedle Centrum w Opalenicy



BUDYNEK MIESZKALNY WIELORODZINNY Z CZĘŚCIĄ USŁUGOWĄ NR 18
(NUMER INWESTYCYJNY 88)

Mieszkanie nr 09

1. Piętro

64,22 m²

Ostateczna powierzchnia użytkowa lokalu może się nieznacznie różnić od powierzchni projektowanej

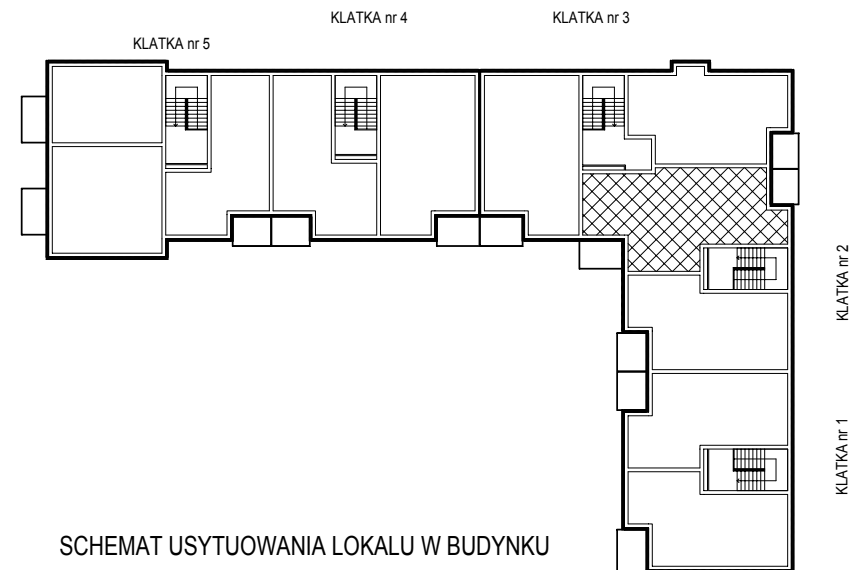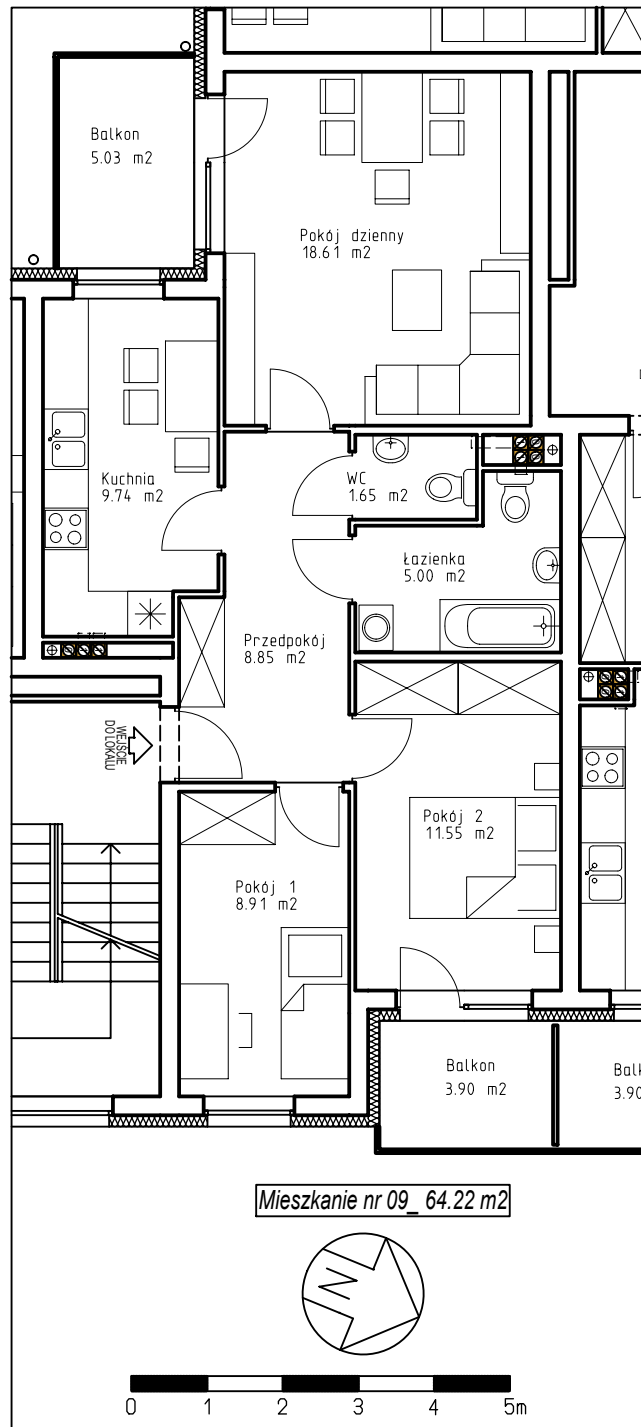

SCHEMAT USYTUOWANIA LOKALU W BUDYNKU